



INWESTYCJA:
BUDYNEK MIESZKALNY
WIEŁORODZINNY
ul. Lubicka 46, TORUŃ

INWESTOR:
MARSZAŁEK DEVELOPMENT & PRESS
Sp. z o.o. Sp.k.
ul. Lubicka 44, 87-100 Toruń


PLAN SYTUACYJNY

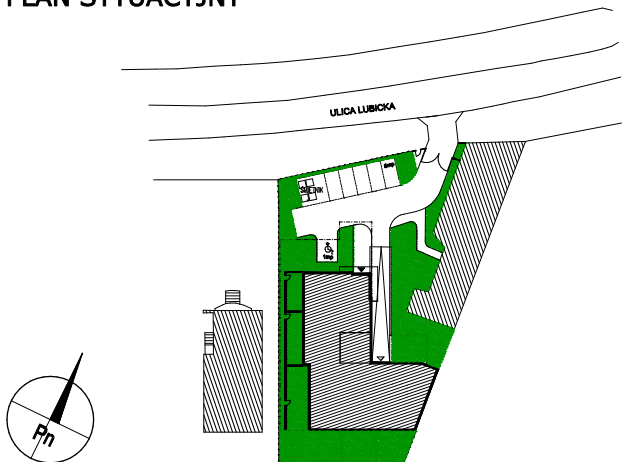

USYTUOWANIE MIESZKANIA

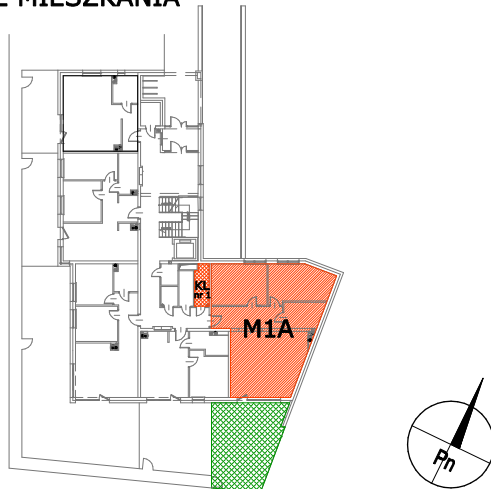

RZUT MIESZKANIA skala 1:150

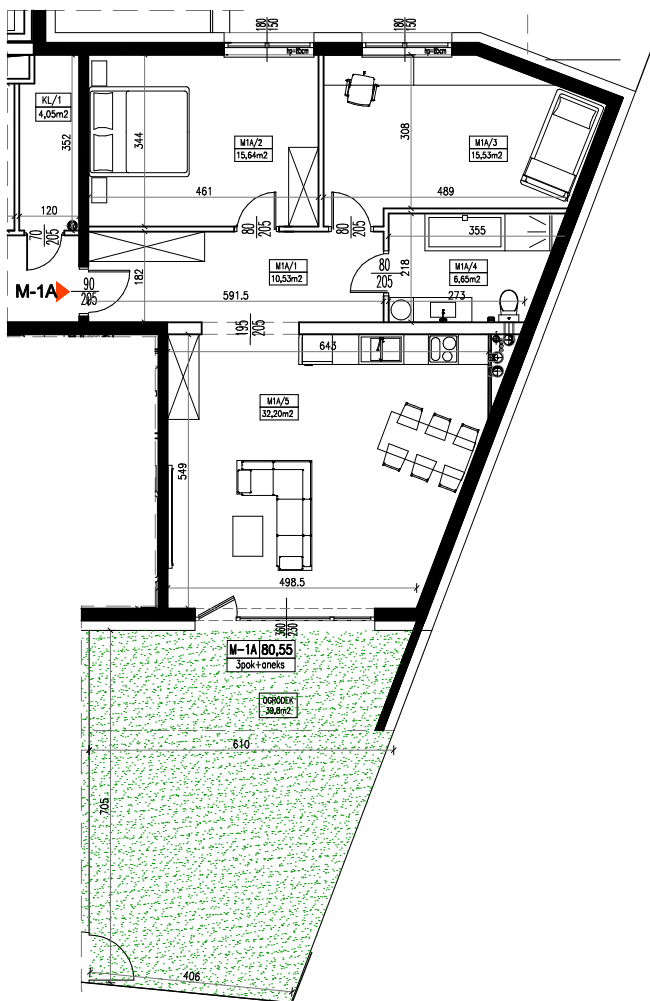

KONDYGNACJA

PARTER

NR MIESZKANIA

M-1A

TYP MIESZKANIA

MIESZKANIE 3-POKOJOWE
Z ANEKSEM KUCHENNYM

POWIERZCHNIA UŻYTKOWA

80,55 m²

M1A/1	P.POKÓJ	10,53m ²
M1A/2	POKÓJ	15,64m ²
M1A/3	POKÓJ	15,53m ²
M1A/4	ŁAZIENKA	6,65m ²
M1A/5	SALON+ANEKS	32,20m ²


KOM.LOKATORSKA NR 1

4,05m²

OGRÓDEK

39,8m²

SKALA GRAFICZNA: 1cm = 1.5m

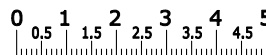

UWAGA : 1. POWIERZCHNIA UŻYTKOWA LOKALU WYLICZONA JEST W STANIE WYKOŃCZONYM – ZGODNIE Z NORMĄ PN-ISO 9836:1997
2. WYMIAROWANIE NA RZUCIE PODANO W STANIE SUROWYM (BEZ TYNKÓW)
3. MOŻLIWE SĄ NIEZNACZNE MODYFIKACJE WYMIARÓW I POWIERZCHNI POWSTAŁE W TOKU DAŁSZYCH PRAC PROJEKTOWYCH I REALIZACJI