



INWESTYCJA:
BUDYNEK MIESZKALNY
WIEŁORODZINNY
ul. Lubicka 46, TORUŃ

INWESTOR:
MARSZAŁEK DEVELOPMENT & PRESS
Sp. z o.o. Sp.k.
ul. Lubicka 44, 87-100 Toruń


PLAN SYTUACYJNY

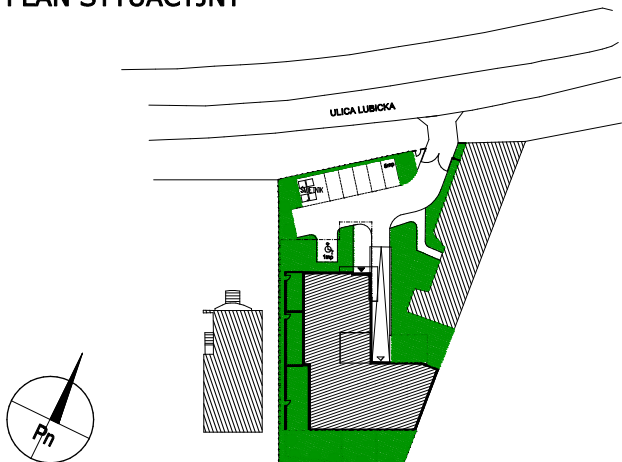

USYTUOWANIE MIESZKANIA

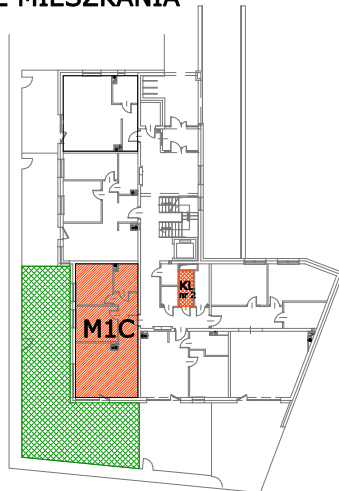

RZUT MIESZKANIA skala 1:150

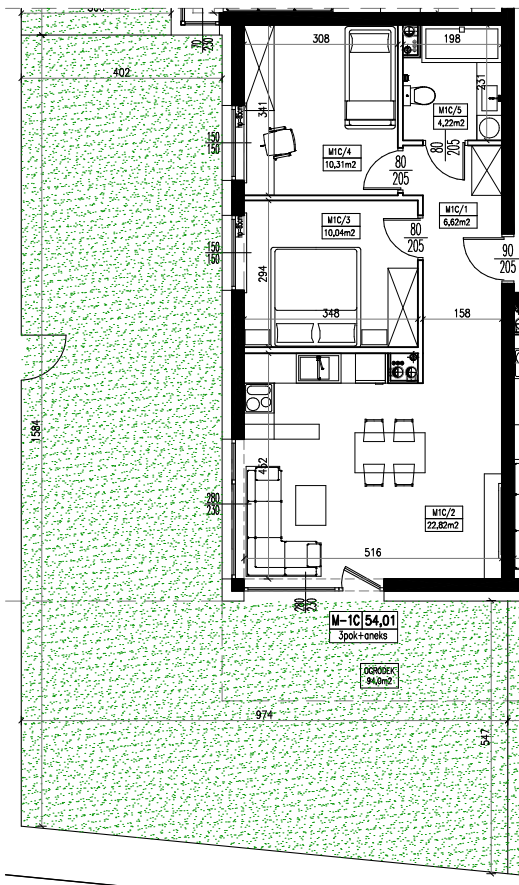

KONDYGNACJA

PARTER

NR MIESZKANIA

M-1C

TYP MIESZKANIA

MIESZKANIE 3-POKOJOWE
Z ANEKSEM KUCHENNYM

POWIERZCHNIA UŻYTKOWA

54,01 m²

M1C/1	P.POKÓJ	6,62m ²
M1C/2	SALON+ANEKS	22,82m ²
M1C/3	POKÓJ	10,04m ²
M1C/4	POKÓJ	10,31m ²
M1C/5	ŁAZIENKA	4,22m ²

KOM.LOKATORSKA NR 2

3,53m²

OGRÓDEK

94,0m²

SKALA GRAFICZNA: 1cm = 1m



UWAGA : 1. POWIERZCHNIA UŻYTKOWA LOKALU WYLICZONA JEST W STANIE WYKOŃCZONYM – ZGODNIE Z NORMĄ PN-ISO 9836:1997
2. WYMIAROWANIE NA RZUCIE PODANO W STANIE SUROWYM (BEZ TYNKÓW)
3. MOŻLIWE SĄ NIEZNACZNE MODYFIKACJE WYMIARÓW I POWIERZCHNI POWSTAŁE W TOKU DAŁSZYCH PRAC PROJEKTOWYCH I REALIZACJI