



INWESTYCJA:
BUDYNEK MIESZKALNY
WIEŁORODZINNY
ul. Lubicka 46, TORUŃ

INWESTOR:
MARSZAŁEK DEVELOPMENT & PRESS
Sp. z o.o. Sp.k.
ul. Lubicka 44, 87-100 Toruń


PLAN SYTUACYJNY

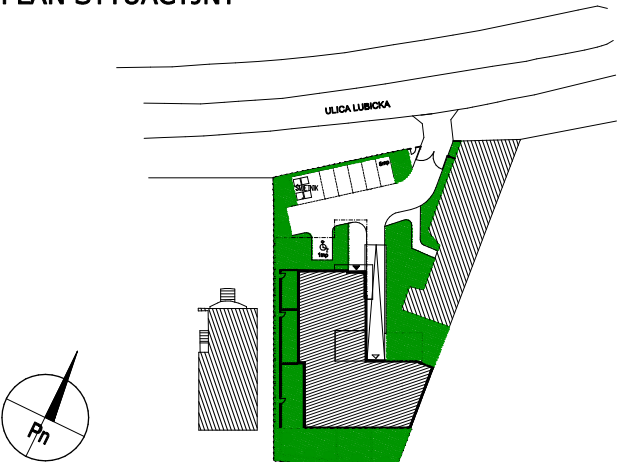

USYTUOWANIE MIESZKANIA

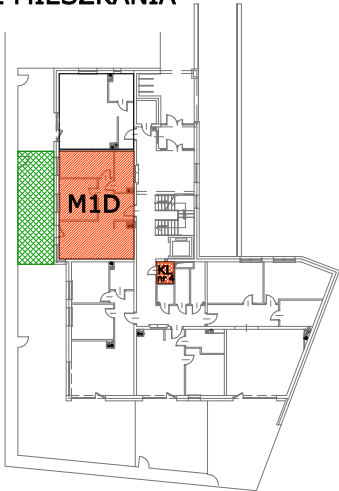

RZUT MIESZKANIA
skala 1:100

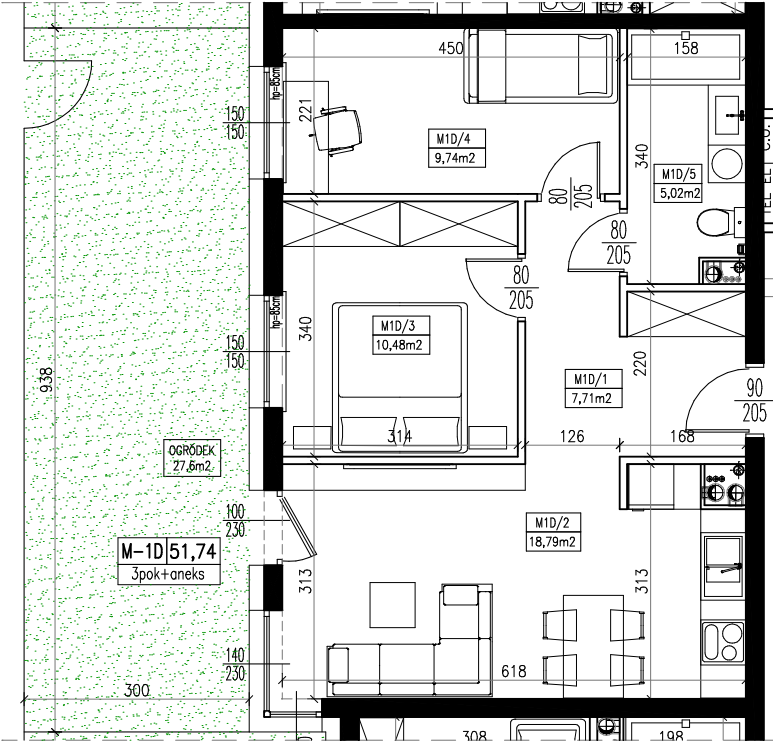

KONDYGNACJA

PARTER

NR MIESZKANIA

M-1D

TYP MIESZKANIA

MIESZKANIE 3-POKOJOWE
Z ANEKSEM KUCHENNYM

POWIERZCHNIA UŻYTKOWA

51,74 m²

M1D/1	P.POKÓJ	7,71m ²
M1D/2	SALON+ANEKS	18,79m ²
M1D/3	POKÓJ	10,48m ²
M1D/4	POKÓJ	9,74m ²
M1D/5	ŁAZIENKA	5,02m ²

KOM.LOKATORSKA NR 4

2,49m²

OGRÓDEK

27,60m²

SKALA GRAFICZNA: 1cm = 1m



UWAGA : 1. POWIERZCHNIA UŻYTKOWA LOKALU WYLICZONA JEST W STANIE WYKOŃCZONYM – ZGODNIE Z NORMĄ PN-ISO 9836:1997
2. WYMIAROWANIE NA RZUCIE PODANO W STANIE SUROWYM (BEZ TYNKÓW)
3. MOŻLIWE SĄ NIEZNACZNE MODYFIKACJE WYMIARÓW I POWIERZCHNI POWSTAŁE W TOKU DAŁSZYCH PRAC PROJEKTOWYCH I REALIZACJI