



INWESTYCJA:
BUDYNEK MIESZKALNY
WIEŁORODZINNY
ul. Lubicka 46, TORUŃ

INWESTOR:
MARSZAŁEK DEVELOPMENT & PRESS
Sp. z o.o. Sp.k.
ul. Lubicka 44, 87-100 Toruń


PLAN SYTUACYJNY

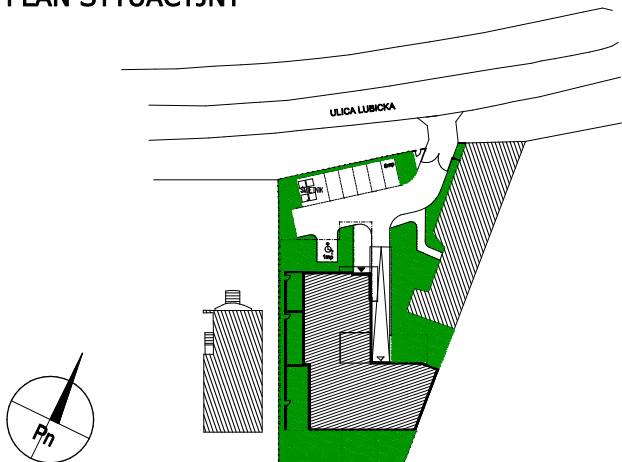

USYTUOWANIE MIESZKANIA

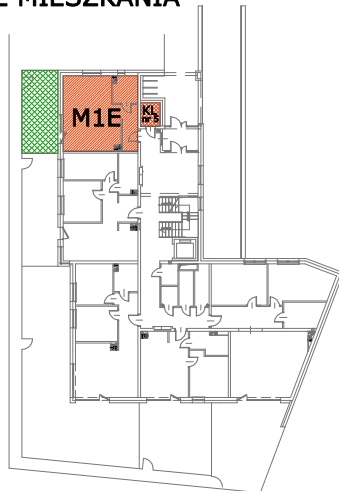

RZUT MIESZKANIA skala 1:100

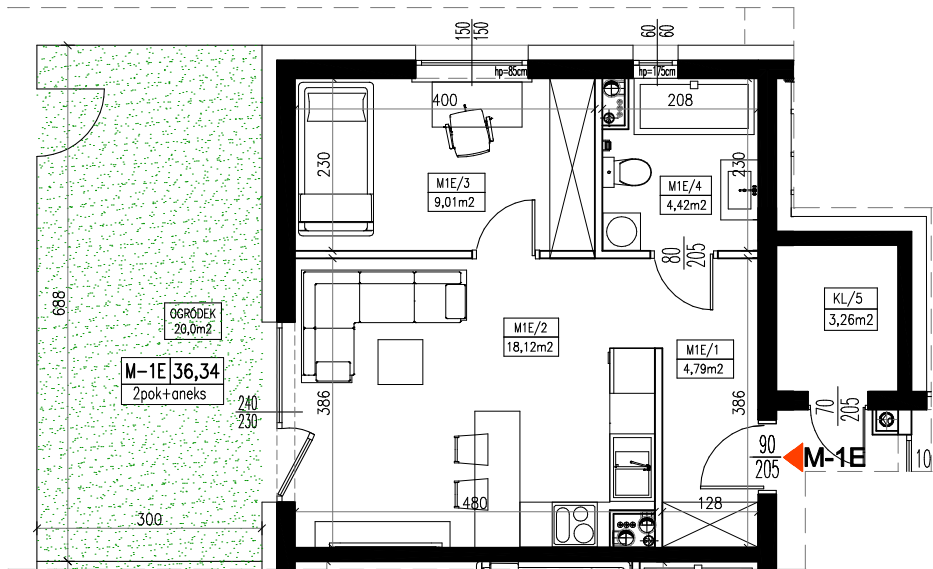

KONDYGNACJA

PARTER

NR MIESZKANIA

M-1E

TYP MIESZKANIA

MIESZKANIE 2-POKOJOWE
Z ANEKSEM KUCHENNYM


POWIERZCHNIA UŻYTKOWA

36,34 m²

M1E/1	P.POKÓJ	4,79m ²
M1E/2	SALON+ANEKS	18,12m ²
M1E/3	POKÓJ	9,01m ²
M1E/4	ŁAZIENKA	4,42m ²

KOM.LOKATORSKA NR 5 3,26m²

OGRODEK 20,00m²

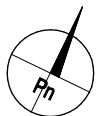

SKALA GRAFICZNA: 1cm = 1m



UWAGA : 1. POWIERZCHNIA UŻYTKOWA LOKALU WYLICZONA JEST W STANIE WYKOŃCZONYM – ZGODNIE Z NORMĄ PN-ISO 9836:1997
2. WYMIAROWANIE NA RZUCIE PODANO W STANIE SUROWYM (BEZ TYNKÓW)
3. MOŻLIWE SĄ NIEZNACZNE MODYFIKACJE WYMIARÓW I POWIERZCHNI POWSTAŁE W TOKU DALESZYCH PRAC PROJEKTOWYCH I REALIZACJI