



INWESTYCJA:
BUDYNEK MIESZKALNY
WIEŁORODZINNY
ul. Lubicka 46, TORUŃ

INWESTOR:
MARSZAŁEK DEVELOPMENT & PRESS
Sp. z o.o. Sp.k.
ul. Lubicka 44, 87-100 Toruń


PLAN SYTUACYJNY

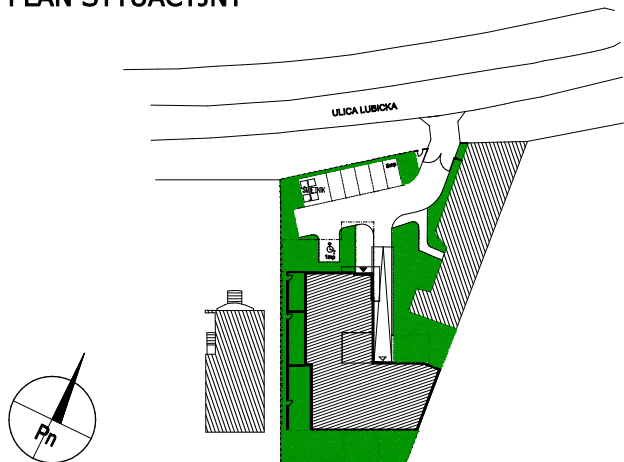

USYTUOWANIE MIESZKANIA

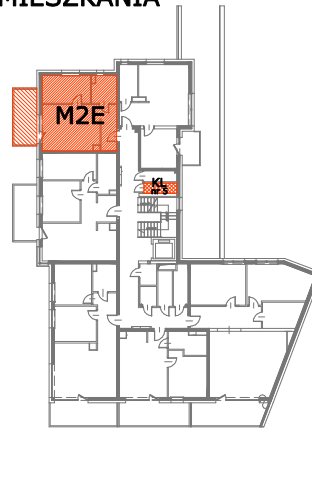

RZUT MIESZKANIA skala 1:100

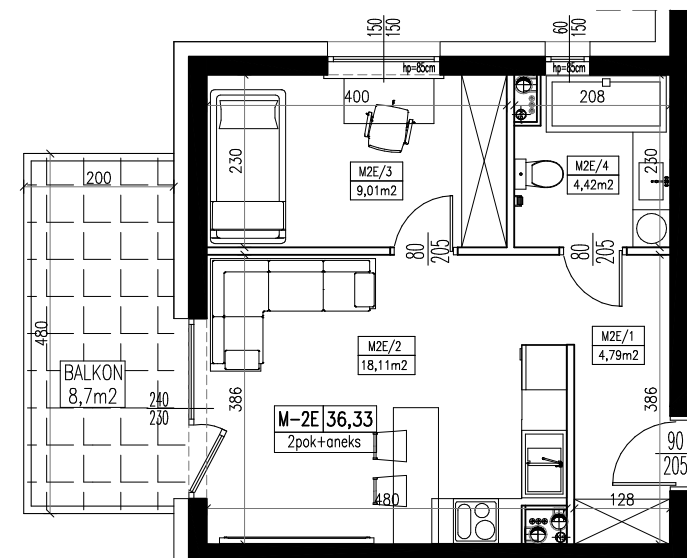

KONDYGNACJA I PIĘTRO

NR MIESZKANIA M-2E

TYP MIESZKANIA

MIESZKANIE 2-POKOJOWE
Z ANEKSEM KUCHENNYM


POWIERZCHNIA UŻYTKOWA

36,33 m²


M2E/1	P.POKÓJ	4,79m ²
M2E/2	SALON+ANEKS	18,11m ²
M2E/3	POKÓJ	9,01m ²
M2E/4	ŁAZIENKA	4,42m ²

KOM.LOKATORSKA NR 5 2,40m²

BALKON 8,70m²

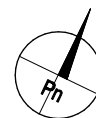

SKALA GRAFICZNA: 1cm = 1m

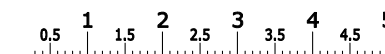

UWAGA : 1. POWIERZCHNIA UŻYTKOWA LOKALU WYLICZONA JEST W STANIE WYKOŃCZONYM – ZGODNIE Z NORMĄ PN-ISO 9836:1997
2. WYMIAROWANIE NA RZUCIE PODANO W STANIE SUROWYM (BEZ TYNKÓW)
3. MOŻLIWE SĄ NIEZNACZNE MODYFIKACJE WYMIARÓW I POWIERZCHNI POWSTAŁE W TOKU DAŁSZYCH PRAC PROJEKTOWYCH I REALIZACJI