



INWESTYCJA:
BUDYNEK MIESZKALNY
WIELORODZINNY
 ul. Lubicka 46, TORUŃ

INWESTOR:
MARSZAŁEK DEVELOPMENT & PRESS
 Sp. z o.o. Sp.k.
 ul. Lubicka 44, 87-100 Toruń


PLAN SYTUACYJNY

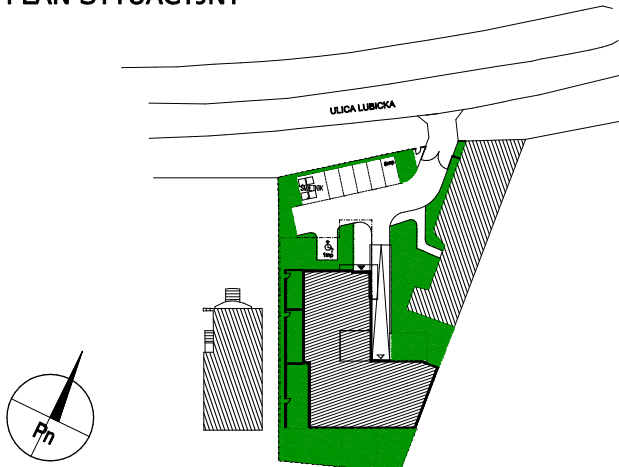

USYTUOWANIE MIESZKANIA

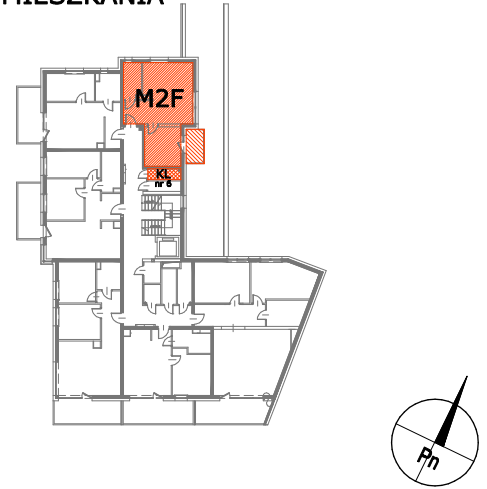

RZUT MIESZKANIA
 skala 1:100

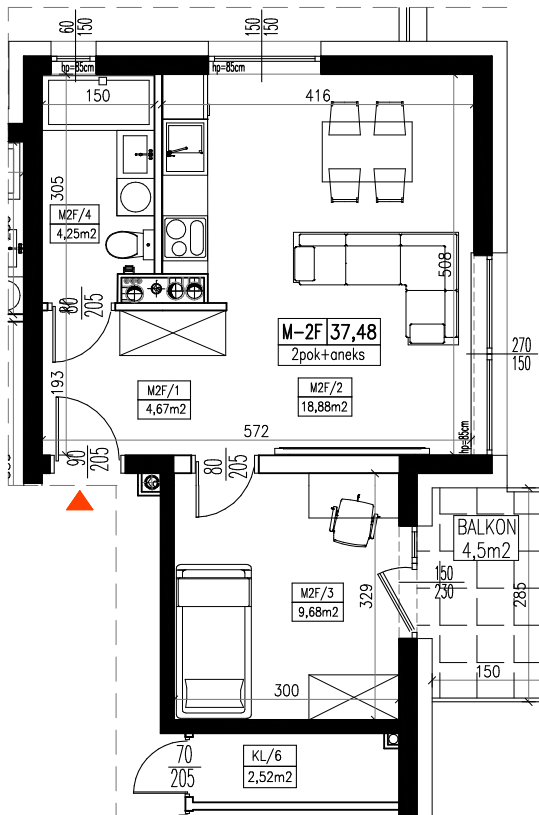

KONDYGNACJA **I PIĘTRO**

NR MIESZKANIA **M-2F**

TYP MIESZKANIA
MIESZKANIE 2-POKOJOWE
Z ANEKSEM KUCHENNYM

POWIERZCHNIA UŻYTKOWA
37,48 m²

M2F/1	P. POKÓJ	4,67m ²
M2F/2	SALON+ANEKS	18,88m ²
M2F/3	POKÓJ	9,68m ²
M2F/4	ŁAZIENKA	4,25m ²

KOM. LOKATORSKA NR 6 **2,52m²**

BALKON **4,50m²**

SKALA GRAFICZNA: 1cm = 1m



UWAGA : 1. POWIERZCHNIA UŻYTKOWA LOKALU WYLICZONA JEST W STANIE WYKOŃCZONYM – ZGODNIE Z NORMĄ PN-ISO 9836:1997
 2. WYMIAROWANIE NA RZUCIE PODANO W STANIE SUROWYM (BEZ TYNKÓW)
 3. MOŻLIWE SĄ NIEZNACZNE MODYFIKACJE WYMIARÓW I POWIERZCHNI POWSTAŁE W TOKU DALSZYCH PRAC PROJEKTOWYCH I REALIZACJI