



INWESTYCJA:
BUDYNEK MIESZKALNY
WIELORODZINNY
ul. Lubicka 46, TORUŃ

INWESTOR:
MARSZAŁEK DEVELOPMENT & PRESS
Sp. z o.o. Sp.k.
ul. Lubicka 44, 87-100 Toruń


PLAN SYTUACYJNY

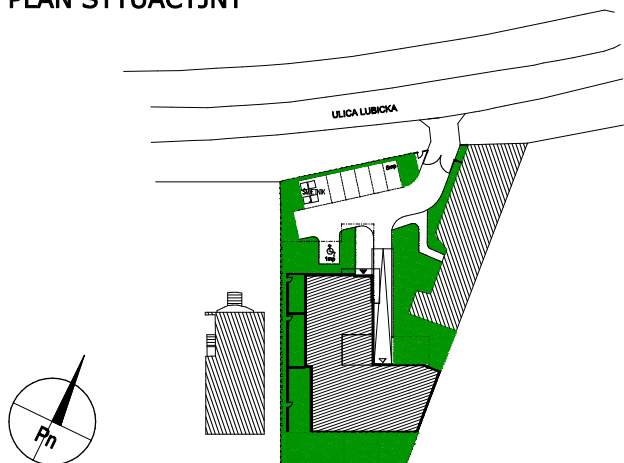

USYTUOWANIE MIESZKANIA

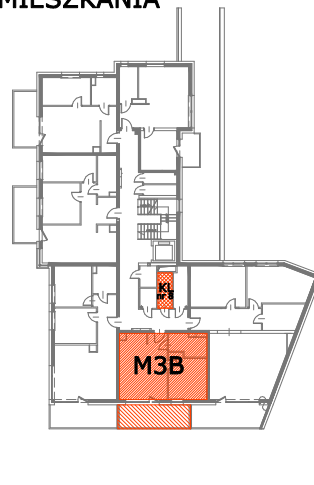

RZUT MIESZKANIA skala 1:100

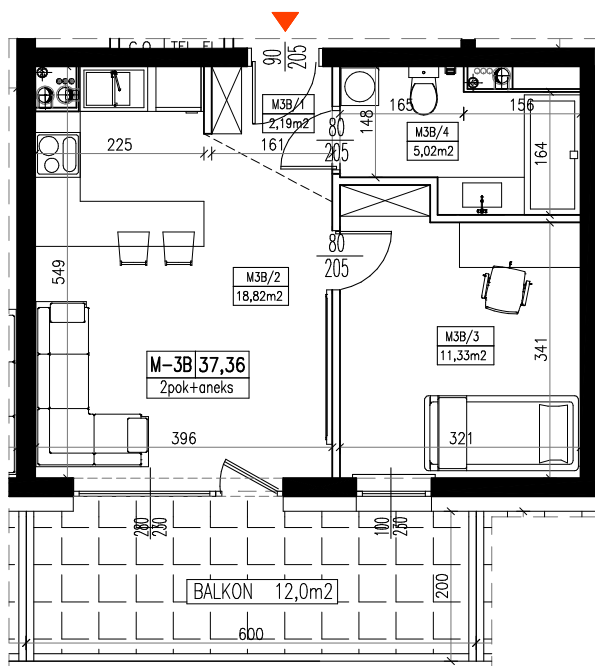

KONDYGNACJA

II PIĘTRO

NR MIESZKANIA

M-3B

TYP MIESZKANIA

MIESZKANIE 2-POKOJOWE
Z ANEKSEM KUCHENNYM

POWIERZCHNIA UŻYTKOWA

37,36 m²

M3B/1	P.POKÓJ	2,19m ²
M3B/2	SALON+ANEKS	18,82m ²
M3B/3	POKÓJ	11,33m ²
M3B/4	ŁAZIENKA	5,02m ²


KOM.LOKATORSKA NR 8

3,53m²

BALKON

12,00m²

SKALA GRAFICZNA: 1cm = 1m

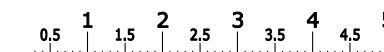

UWAGA : 1. POWIERZCHNIA UŻYTKOWA LOKALU WYLICZONA JEST W STANIE WYKOŃCZONYM – ZGODNIE Z NORMĄ PN-ISO 9836:1997
2. WYMIAROWANIE NA RZUCIE PODANO W STANIE SUROWYM (BEZ TYNKÓW)
3. MOŻLIWE SĄ NIEZNACZNE MODYFIKACJE WYMIARÓW I POWIERZCHNI POWSTAŁE W TOKU DALESZYCH PRAC PROJEKTOWYCH I REALIZACJI