



**INWESTYCJA:**  
**BUDYNEK MIESZKALNY**  
**WIELORODZINNY**  
 ul. Lubicka 46, TORUŃ

**INWESTOR:**  
**MARSZAŁEK DEVELOPMENT & PRESS**  
 Sp. z o.o. Sp.k.  
 ul. Lubicka 44, 87-100 Toruń


**PLAN SYTUACYJNY**

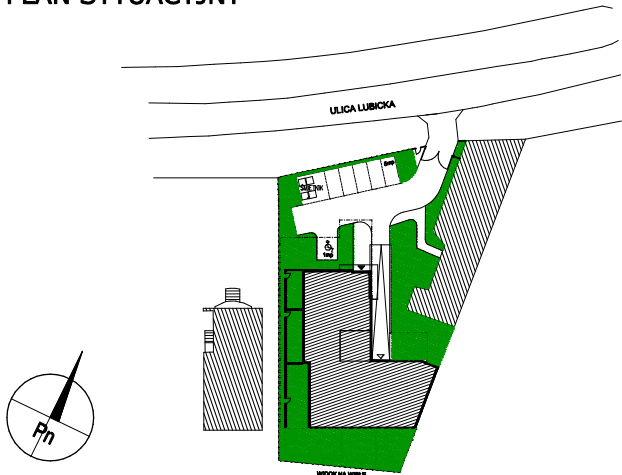

**USYTUOWANIE MIESZKANIA**

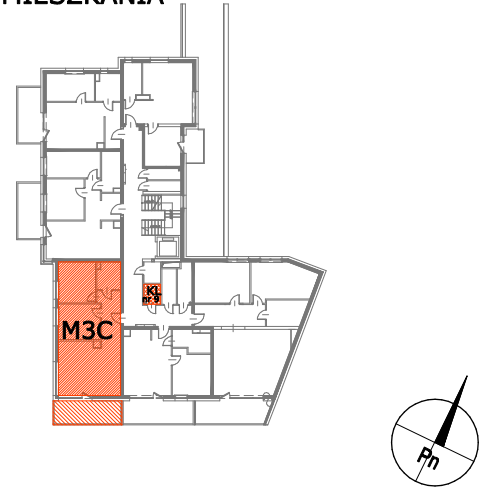

**RZUT MIESZKANIA**  
 skala 1:100

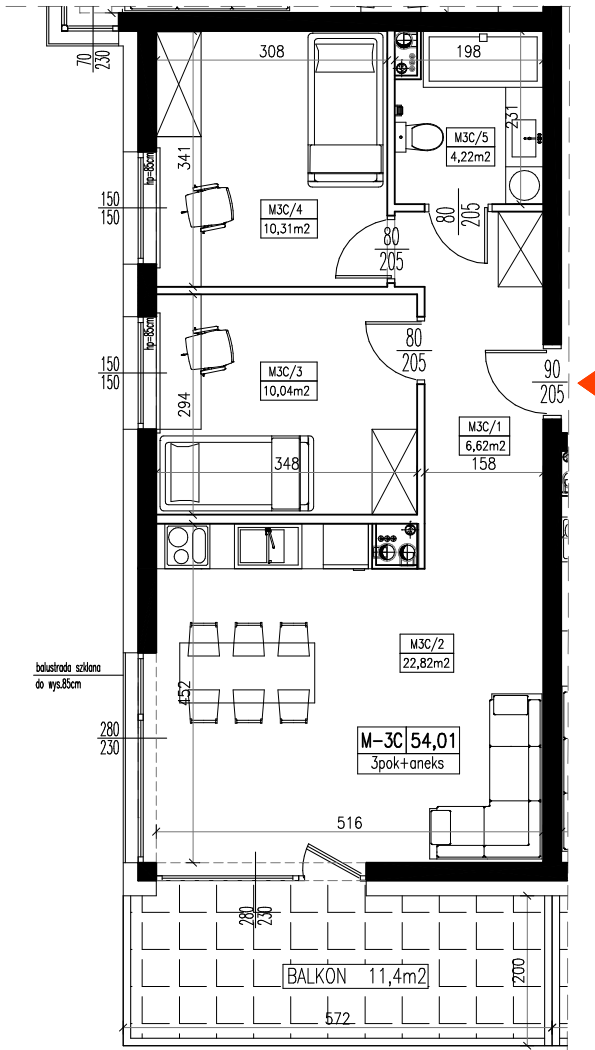

KONDYGNACJA **II PIĘTRO**

NR MIESZKANIA **M-3C**

TYP MIESZKANIA  
**MIESZKANIE 3-POKOJOWE**  
**Z ANEKSEM KUCHENNYM**

POWIERZCHNIA UŻYTKOWA  
**54,01 m<sup>2</sup>**

M3C/1	P. POKÓJ	6,62m <sup>2</sup>
M3C/2	SALON+ANEKS	22,82m <sup>2</sup>
M3C/3	POKÓJ	10,04m <sup>2</sup>
M3C/4	POKÓJ	10,31m <sup>2</sup>
M3C/5	ŁAZIENKA	4,22m <sup>2</sup>

KOM. LOKATORSKA NR 9 **2,30m<sup>2</sup>**

BALKON **11,40m<sup>2</sup>**

**SKALA GRAFICZNA: 1cm = 1m**



UWAGA : 1. POWIERZCHNIA UŻYTKOWA LOKALU WYLICZONA JEST W STANIE WYKOŃCZONYM – ZGODNIE Z NORMĄ PN-ISO 9836:1997  
 2. WYMIAROWANIE NA RZUCIE PODANO W STANIE SUROWYM (BEZ TYNKÓW )  
 3. MOŻLIWE SĄ NIEZNAJCZNE MODYFIKACJE WYMIARÓW I POWIERZCHNI POWSTAŁE W TOKU DALSZYCH PRAC PROJEKTOWYCH I REALIZACJI