



INWESTYCJA:
BUDYNEK MIESZKALNY
WIEŁORODZINNY
ul. Lubicka 46, TORUŃ

INWESTOR:
MARSZAŁEK DEVELOPMENT & PRESS
Sp. z o.o. Sp.k.
ul. Lubicka 44, 87-100 Toruń


PLAN SYTUACYJNY

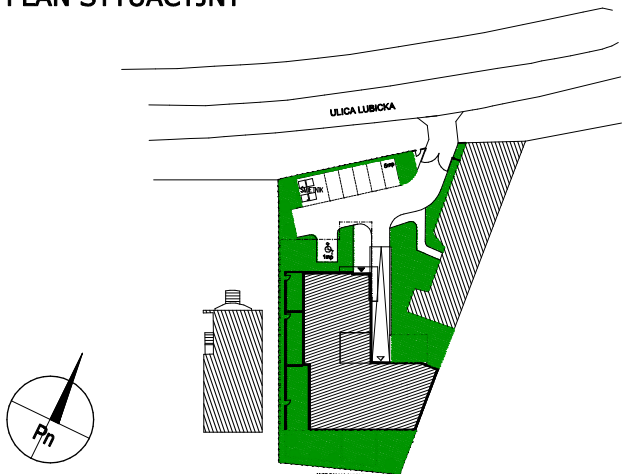

USYTUOWANIE MIESZKANIA

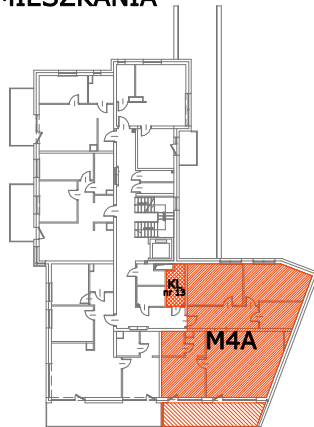

RZUT MIESZKANIA
skala 1:100

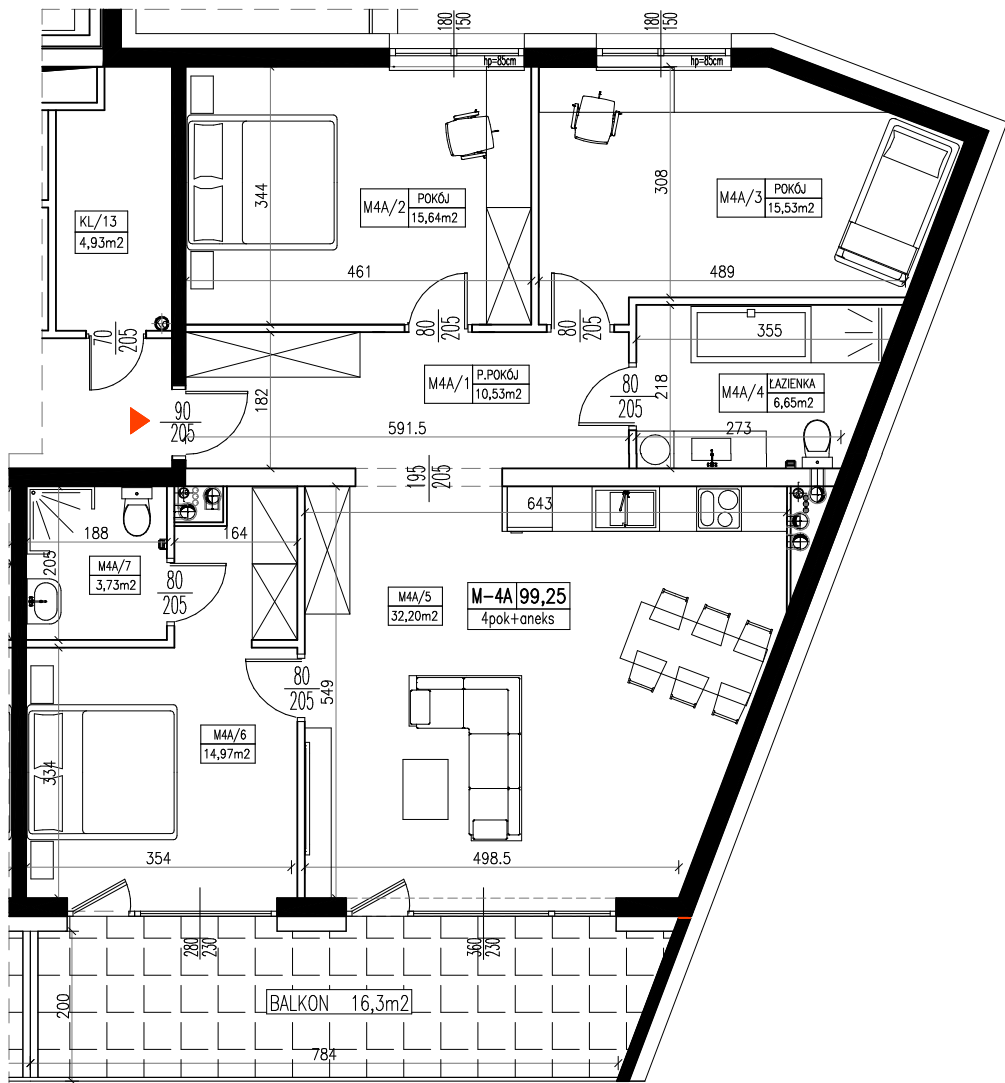

KONDYGNACJA III PIĘTRO

NR MIESZKANIA M-4A

TYP MIESZKANIA
MIESZKANIE 4-POKOJOWE
Z ANEKSEM KUCHENNYM

POWIERZCHNIA UŻYTKOWA
99,25 m²

M4A/1	P.POKÓJ	10,53m ²
M4A/2	POKÓJ	15,64m ²
M4A/3	POKÓJ	15,53m ²
M4A/4	ŁAZIENKA	6,65m ²
M4A/5	SALON+ANEKS	32,20m ²
M4A/6	POKÓJ Z GARDEROBĄ	14,97m ²
M4A/7	ŁAZIENKA	3,73m ²

KOM.LOKATORSKA NR 13 4,93m²

BALKON 16,30m²

SKALA GRAFICZNA: 1cm = 1m



UWAGA : 1. POWIERZCHNIA UŻYTKOWA LOKALU WYLICZONA JEST W STANIE WYKOŃCZONYM – ZGODNIE Z NORMĄ PN-ISO 9836:1997
2. WYMIAROWANIE NA RZUCIE PODANO W STANIE SUROWYM (BEZ TYNKÓW)
3. MOŻLIWE SĄ NIEZNACZNE MODYFIKACJE WYMIARÓW I POWIERZCHNI POWSTAŁE W TOKU DAŁSZYCH PRAC PROJEKTOWYCH I REALIZACJI