



INWESTYCJA:
BUDYNEK MIESZKALNY
WIEŁORODZINNY
ul. Lubicka 46, TORUŃ

INWESTOR:
MARSZAŁEK DEVELOPMENT & PRESS
Sp. z o.o. Sp.k.
ul. Lubicka 44, 87-100 Toruń


PLAN SYTUACYJNY

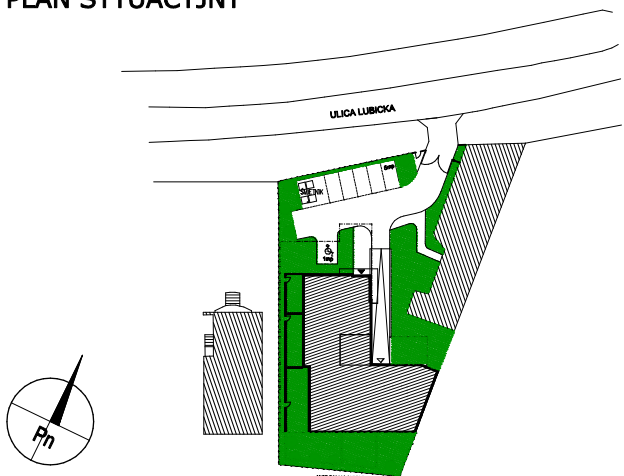

USYTUOWANIE MIESZKANIA

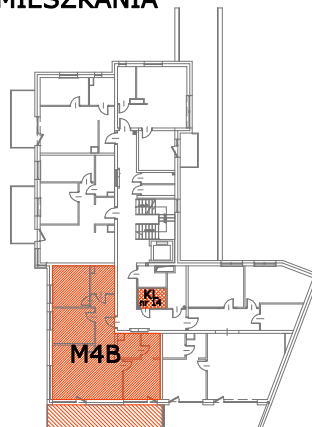

RZUT MIESZKANIA
skala 1:100

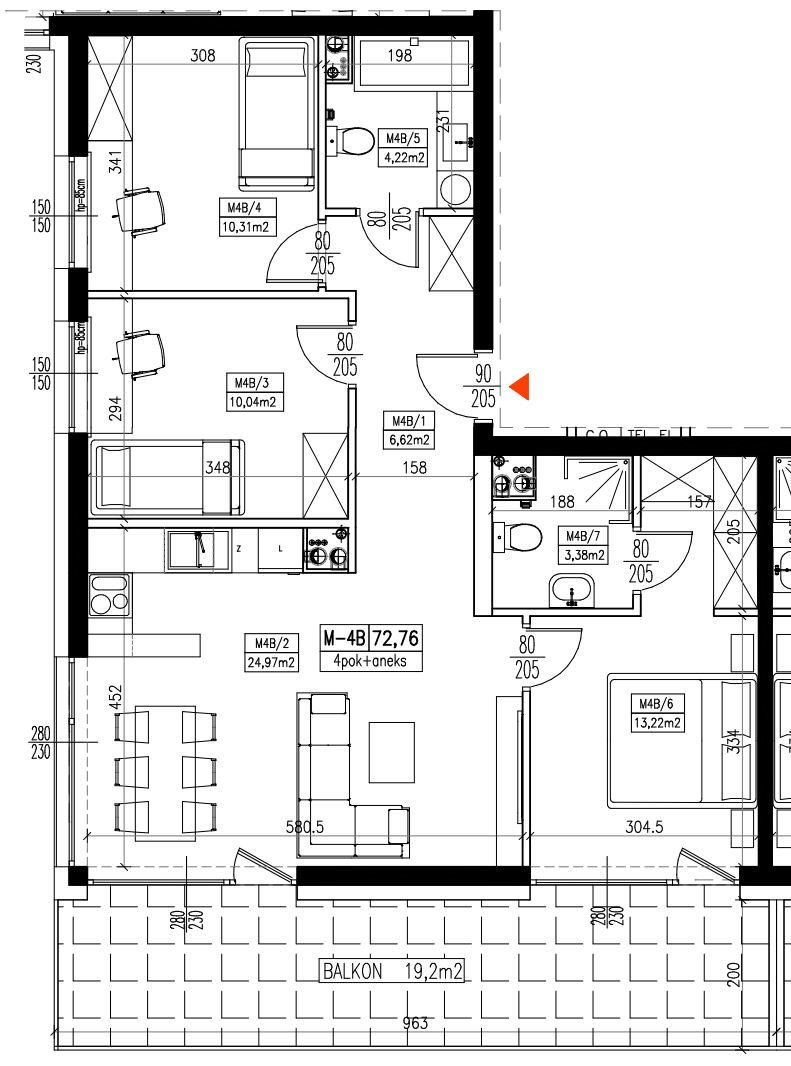

KONDYGNACJA III PIĘTRO

NR MIESZKANIA M-4B

TYP MIESZKANIA
MIESZKANIE 4-POKOJOWE
Z ANEKSEM KUCHENNYM


POWIERZCHNIA UŻYTKOWA
72,76 m²

M4B/1	P.POKÓJ	6,62m ²
M4B/2	SALON+ANEKS	24,97m ²
M4B/3	POKÓJ	10,04m ²
M4B/4	POKÓJ	10,31m ²
M4B/5	ŁAZIENKA	4,22m ²
M4B/6	POKÓJ Z GARDEROBĄ	13,22m ²
M4B/7	ŁAZIENKA	3,38m ²

KOM.LOKATORSKA NR 14 3,74m²

BALKON 19,20m²

SKALA GRAFICZNA: 1cm = 1m

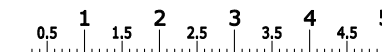

UWAGA : 1. POWIERZCHNIA UŻYTKOWA LOKALU WYLICZONA JEST W STANIE WYKOŃCZONYM – ZGODNIE Z NORMĄ PN-ISO 9836:1997
2. WYMIAROWANIE NA RZUCIE PODANO W STANIE SUROWYM (BEZ TYNKÓW)
3. MOŻLIWE SĄ NIEZNACZNE MODYFIKACJE WYMIARÓW I POWIERZCHNI POWSTAŁE W TOKU DAŁSZYCH PRAC PROJEKTOWYCH I REALIZACJI