



INWESTYCJA:
BUDYNEK MIESZKALNY
WIELORODZINNY
ul. Lubicka 46, TORUŃ

INWESTOR:
MARSZAŁEK DEVELOPMENT & PRESS
Sp. z o.o. Sp.k.
ul. Lubicka 44, 87-100 Toruń


PLAN SYTUACYJNY

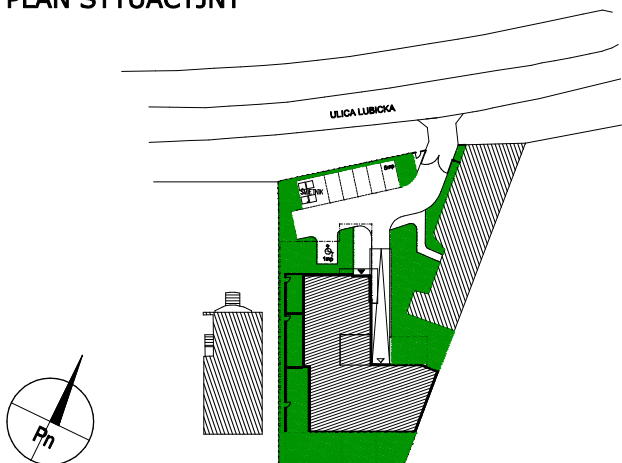

USYTUOWANIE MIESZKANIA

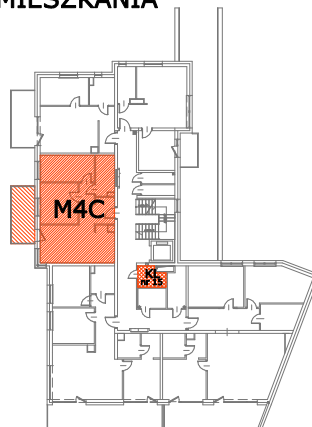

RZUT MIESZKANIA skala 1:100

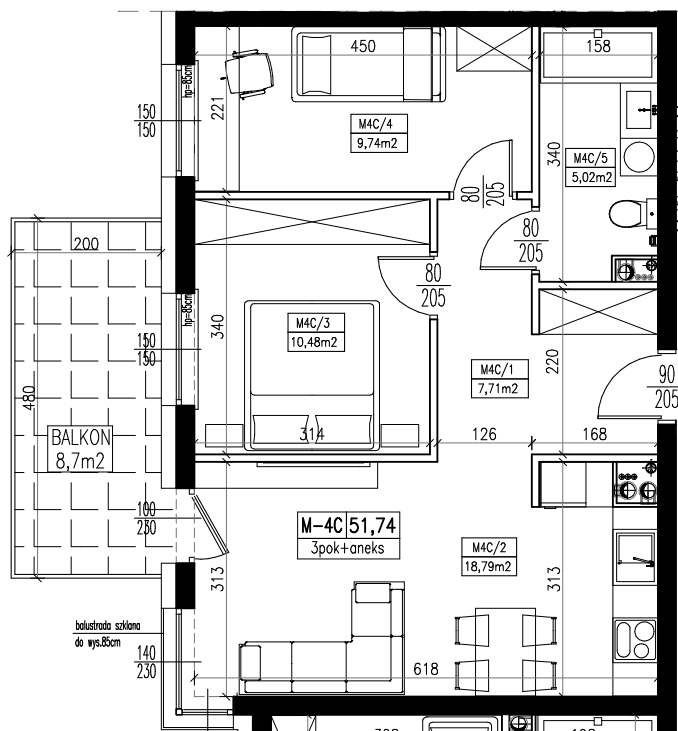

KONDYGNACJA III PIĘTRO

NR MIESZKANIA M-4C

TYP MIESZKANIA

MIESZKANIE 3-POKOJOWE
Z ANEKSEM KUCHENNYM

POWIERZCHNIA UŻYTKOWA


51,74 m²

M4C/1	P.POKÓJ	7,71m ²
M4C/2	SALON+ANEKS	18,79m ²
M4C/3	POKÓJ	10,48m ²
M4C/4	POKÓJ	9,74m ²
M4C/5	ŁAZIENKA	5,02m ²

KOM.LOKATORSKA NR 15 3,50m²

BALKON 8,70m²

SKALA GRAFICZNA: 1cm = 1m

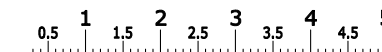

UWAGA : 1. POWIERZCHNIA UŻYTKOWA LOKALU WYLICZONA JEST W STANIE WYKOŃCZONYM – ZGODNIE Z NORMĄ PN-ISO 9836:1997
2. WYMIAROWANIE NA RZUCIE PODANO W STANIE SUROWYM (BEZ TYNKÓW)
3. MOŻLIWE SĄ NIEZNACZNE MODYFIKACJE WYMIARÓW I POWIERZCHNI POWSTAŁE W TOKU DAŁSZYCH PRAC PROJEKTOWYCH I REALIZACJI