



INWESTYCJA:
BUDYNEK MIESZKALNY
WIEŁORODZINNY
ul. Lubicka 46, TORUŃ

INWESTOR:
MARSZAŁEK DEVELOPMENT & PRESS
Sp. z o.o. Sp.k.
ul. Lubicka 44, 87-100 Toruń


PLAN SYTUACYJNY

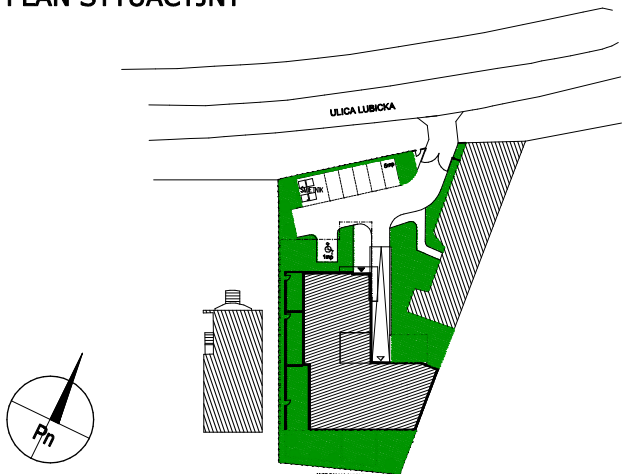

USYTUOWANIE MIESZKANIA

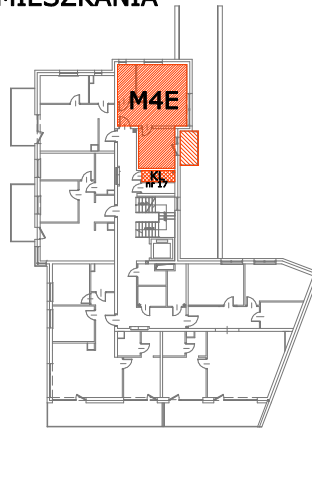

RZUT MIESZKANIA
skala 1:100

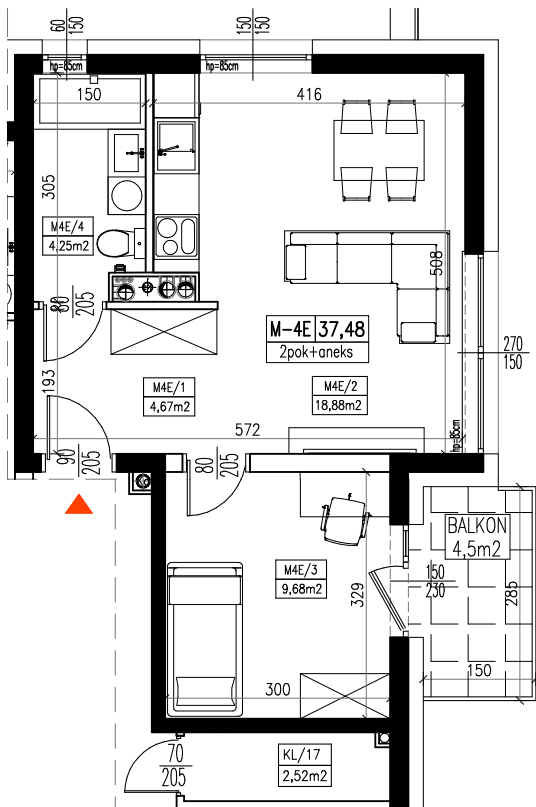

KONDYGNACJA III PIĘTRO

NR MIESZKANIA M-4E

TYP MIESZKANIA

MIESZKANIE 2-POKOJOWE
Z ANEKSEM KUCHENNYM

POWIERZCHNIA UŻYTKOWA


37,48 m²

M4E/1	P.POKÓJ	4,67m ²
M4E/2	SALON+ANEKS	18,88m ²
M4E/3	POKÓJ	9,68m ²
M4E/4	ŁAZIENKA	4,25m ²

KOM.LOKATORSKA NR 17 2,52m²

BALKON 4,50m²

SKALA GRAFICZNA: 1cm = 1m

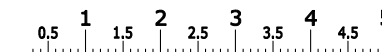

UWAGA : 1. POWIERZCHNIA UŻYTKOWA LOKALU WYLICZONA JEST W STANIE WYKOŃCZONYM – ZGODNIE Z NORMĄ PN-ISO 9836:1997
2. WYMIAROWANIE NA RZUCIE PODANO W STANIE SUROWYM (BEZ TYNKÓW)
3. MOŻLIWE SĄ NIEZNACZNE MODYFIKACJE WYMIARÓW I POWIERZCHNI POWSTAŁE W TOKU DAŁSZYCH PRAC PROJEKTOWYCH I REALIZACJI